

филиал федерального государственного бюджетного учреждения «Федеральная кадастровая палата Федеральной регистрационной службы государственной регистрации, кадастра и картографии» по Кировской области

(наименование органа кадастрового учета)

КАДАСТРОВЫЙ ПАСПОРТ ЗЕМЕЛЬНОГО УЧАСТКА (выписка из государственного кадастра недвижимости)

24.05.2012 № 90/12-25958

В.1

1	Кадастровый номер	43:40:000129:63	2	Лист № 1	3	Всего листов: 2	
Общие сведения							
4	Предыдущие номера:	43:40:000129:59, 43:40:000129:58	6	Дата внесения номера в государственный кадастр недвижимости: 06.11.2008			
7	Местоположение: (адрес) Кировская обл, г Киров, ул Воровского, д 169						
8	Категория земель:						
8.1	Земли сельскохозяйственного назначения	Земли населенных пунктов	Земли промышленности, энергетики, транспорта, связи, радиовещания, телевидения, информатики, земли для обеспечения космической деятельности, земли обороны, безопасности и земли иного специального назначения	Земли особо охраняемых территорий и объектов	Земли лесного фонда	Земли водного фонда	
8.2	—	весь	—	—	—	—	
9	Разрешенное использование: многоквартирный жилой дом со ветрогенными помещениями						
10	Фактическое использование/характеристика деятельности: —						
11	Площадь: 5398+/-26 кв. м	12	Кадастровая стоимость (руб.): 16278370.74	13	Удельный показатель кадастровой стоимости (руб./м²): 3015.63	14	Система координат: МСК г. Киров
Сведения о правах:							
15	Правообладатель	Общество с ограниченной ответственностью "Кировспецмонтаж"		Вид права		Собственность	Особые отметки
16	Особые отметки: 4300/282/12-7229, выписка из государственного кадастра недвижимости изготовлена в 1 (одном) экземпляре.						
17	—						
18	Дополнительные сведения для регистрации прав на образованные земельные участки	18.1	Номера образованных участков:	43:40:000129:63			
		18.2	Номер участка, преобразованного в результате выдела:	—			
		18.3	Номера участков, подлежащих снятию с кадастрового учета:	43:40:000129:59, 43:40:000129:58			




инженер 1 категории
(наименование должности)

Л. А. Трифонова
(инициалы, фамилия)

КАДАСТРОВЫЙ ПАСПОРТ ЗЕМЕЛЬНОГО УЧАСТКА (выписка из государственного кадастра недвижимости)
24.05.2012. № 90/12-25958

1	Кадастровый номер 43:40:000129:63	2	Лист № 2	3	Всего листов: 2
---	-----------------------------------	---	----------	---	-----------------

План (чертеж, схема) земельного участка

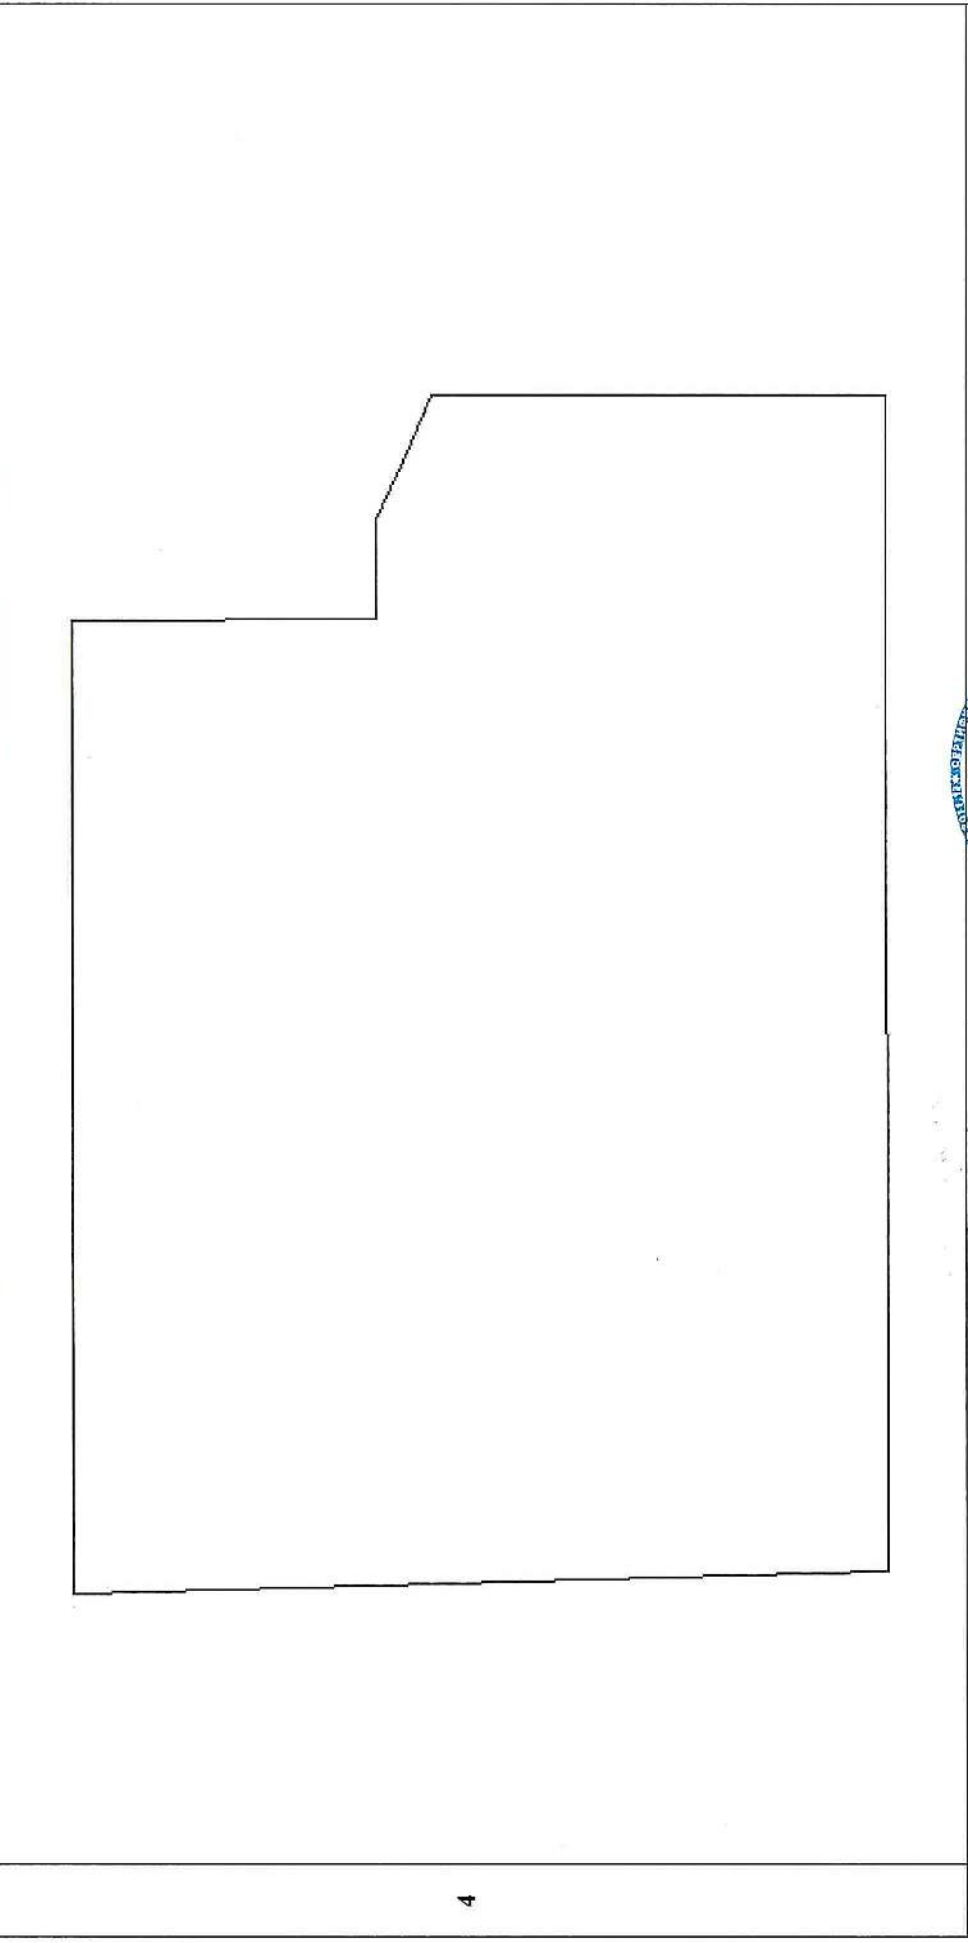

5 Масштаб 1:600

инженер I категории
(наименование должности)

Л. А. Трифонова
(инициалы, фамилия)

